



# VIVO HOGARES SOSTENIBLES

Catálogo



# DISEÑAMOS ESPACIOS HABITABLES Y SOSTENIBLES

## Bienvenido

En VIVO Hogares Sostenibles nos sentimos comprometidos con el bienestar, con las personas y el entorno. Por ello, soñamos con crear espacios para vivir en los que se aúne la sostenibilidad de los recursos empleados, la eficiencia energética del hogar y el confort de sus habitantes, todo ello a través de energías renovables. Diseñar viviendas sostenibles nos hace partícipes del actual paradigma del cambio y enorgullece, más aún, nuestro trabajo diario.



## Tabla de Contenidos

### Sobre Nosotros

3

Acércate a VIVO, conoce nuestra forma de entender la vida, quiénes somos y cuál es nuestro propósito.

### Nuestros Servicios

4

Influenciados por la sostenibilidad, la eficiencia energética y el confort, descubre nuestras viviendas sostenibles.

### Nuestras Viviendas


6

Un producto innovador que cuida tanto tu salud como la de nuestro entorno, evolucionando el concepto del hogar.

### Cátalogo de Espacios

7

Un catálogo visual donde encontrarás todos los detalles necesarios sobre nuestras viviendas sostenibles.

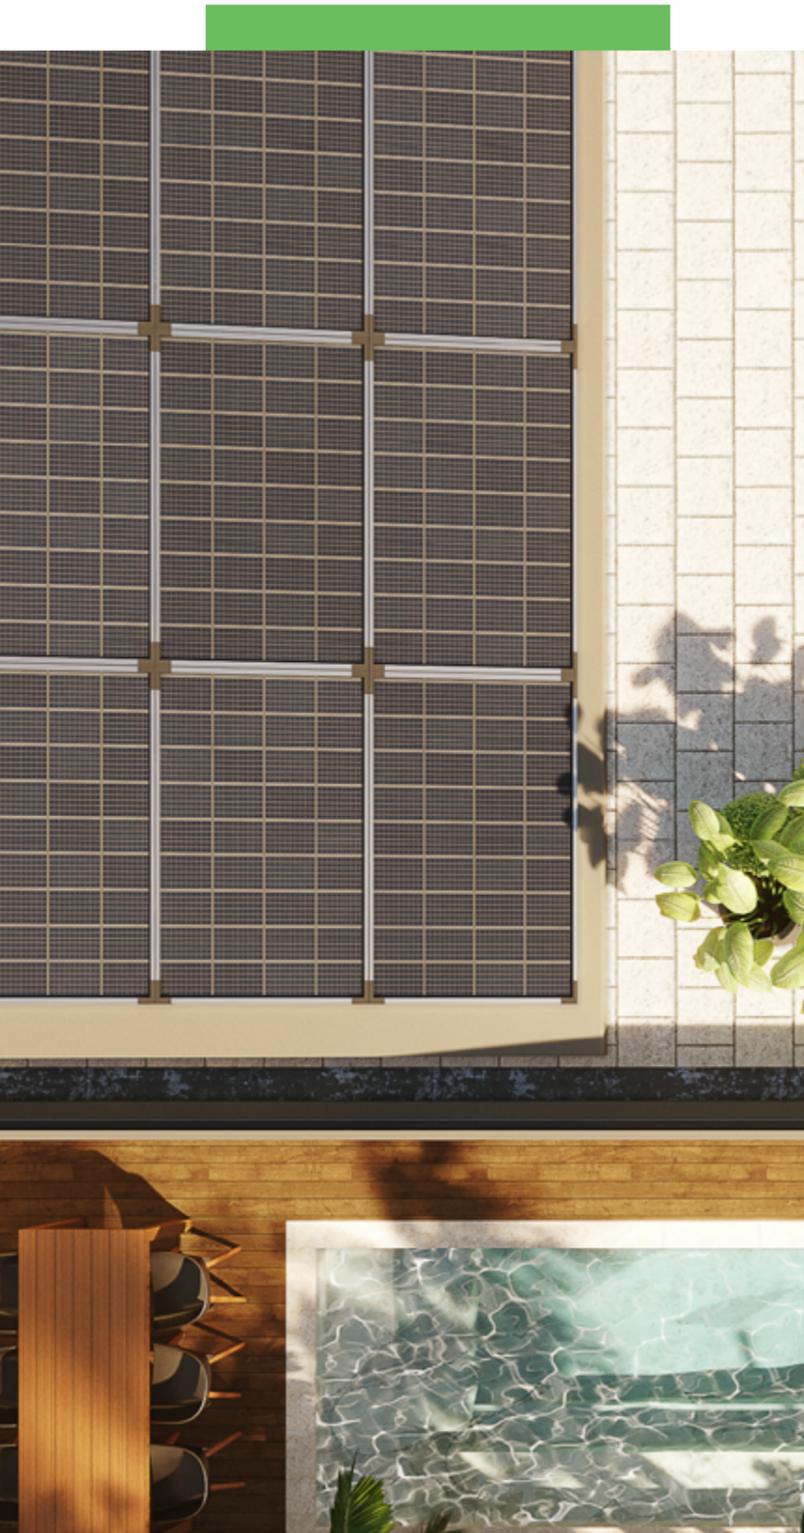

# SOBRE NOSOTROS

## Reivindicando el concepto hogar

Ofrecemos mucho más que una vivienda. Presentamos un espacio diseñado para el bienestar de sus habitantes y el cuidado del entorno.

Un hogar totalmente creado para vivir de forma saludable y sostenible, preparado para aportar confort, tranquilidad y paz.

## ¿Quiénes somos?

VIVO Hogares Sostenibles es una empresa especializada en el diseño y elaboración de viviendas basadas en la sostenibilidad, la eficiencia energética y el confort a través de energías renovables. Redescubrimos el concepto Passivhaus para integrarlo en nuestros procesos de elaboración.

## El arte de vivir en sostenibilidad

Trabajamos constantemente en la calidad de los espacios interiores, donde se combina con un uso eficiente de los recursos energéticos. Nuestro compromiso con la sostenibilidad nos acompaña desde el principio y marca nuestro camino a seguir.



# Nuestros Servicios



## Sostenibilidad

Empleamos materiales sostenibles, que no generan residuos y equipamos las viviendas con placas solares fotovoltaicas para crear viviendas autosuficientes energéticamente.



## Reciclaje

Parte de las estructuras sobre las que elaboramos nuestros hogares sostenibles proceden de containers. Con esto, nuestro objetivo es poder darles una segunda vida y contribuir a la reducción del impacto medioambiental.



## Eficiencia Energética

Los innovadores sistemas de ventilación mecánica, filtrado del aire y el uso de determinados materiales mantienen en todo momento una temperatura óptima y constante en todas las estancias, contribuyendo así al ahorro energético.



## Passivhaus

Ofrecemos las prestaciones que contribuyen a una vivienda Passivhaus, el sello alemán que engloba todo un concepto de fabricación internacional que, año tras año, se extiende y aumenta su presencia en el mundo.

Inspirados por el Mundo

03

NO



RECICLAJE  
SOSTENIBILIDAD.  
EFICIENCIA ENERGÉTICA.



REIVINDICANDO  
EL CONCEPTO  
HOGAR.



## Nuestras Viviendas

Creando hogares sostenibles para acompañarte en esta nueva experiencia. Cada vivienda conlleva un proceso de fabricación pasando por continuos controles de calidad hasta la finalización del proyecto.

Las viviendas VIVO son autosuficientes, capaces de generar casi la misma energía que consumen. Estas viviendas están ideadas para autoabastecerse de energías renovables, ofreciendo una considerable reducción económica en el precio de la luz y generando energía limpia y saludable tanto para nosotros como de forma indirecta para nuestro entorno.

Este tipo de viviendas mantienen unas condiciones atmosféricas en el interior idóneas consiguiendo un elevado ahorro energético en comparación con las edificaciones tradicionales. Para conseguir este fenómeno, es importante emplear un aislamiento térmico que permitan alcanzar estas condiciones en todas las estancias de la casa.

# CATÁLOGO VIVIENDA | EXTERIORES



Exterior 1



Exterior 2



# CATÁLOGO VIVIENDA | INTERIORES



Dormitorio principal



Salón



Dormitorio individual



Cocina



Aseo 1




Aseo 2



Vestidor

# PLANOS 2D | VIVIENDA

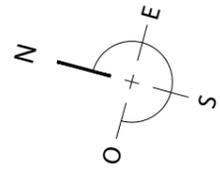

## Planta Baja

- 1 Salón - Cocina
- 2 Sala de Almacenamiento
- 3 Aseo
- 4 Habitación Individual
- 5 Habitación Principal
- 6 Vestidor
- 7 Aseo
- 8 Terraza (Sur)
- 9 Terraza (Oeste)

Superficie total del piso 122,25 m<sup>2</sup>

Superficie del terreno 220 m<sup>2</sup>

- 10 Terraza
- 11 Piscina

## Planta principal

ESCALA 1:100





03189 La Zenia  
C/ Jade 2 - Alicante, España  
Frente a La Zenia Boulevard

Mobile : +34 695 61 51 03  
Landline: +34 695 61 44 10

Email : [info@vivosostenible.com](mailto:info@vivosostenible.com)  
Website : [www.vivosostenible.com](http://www.vivosostenible.com)